
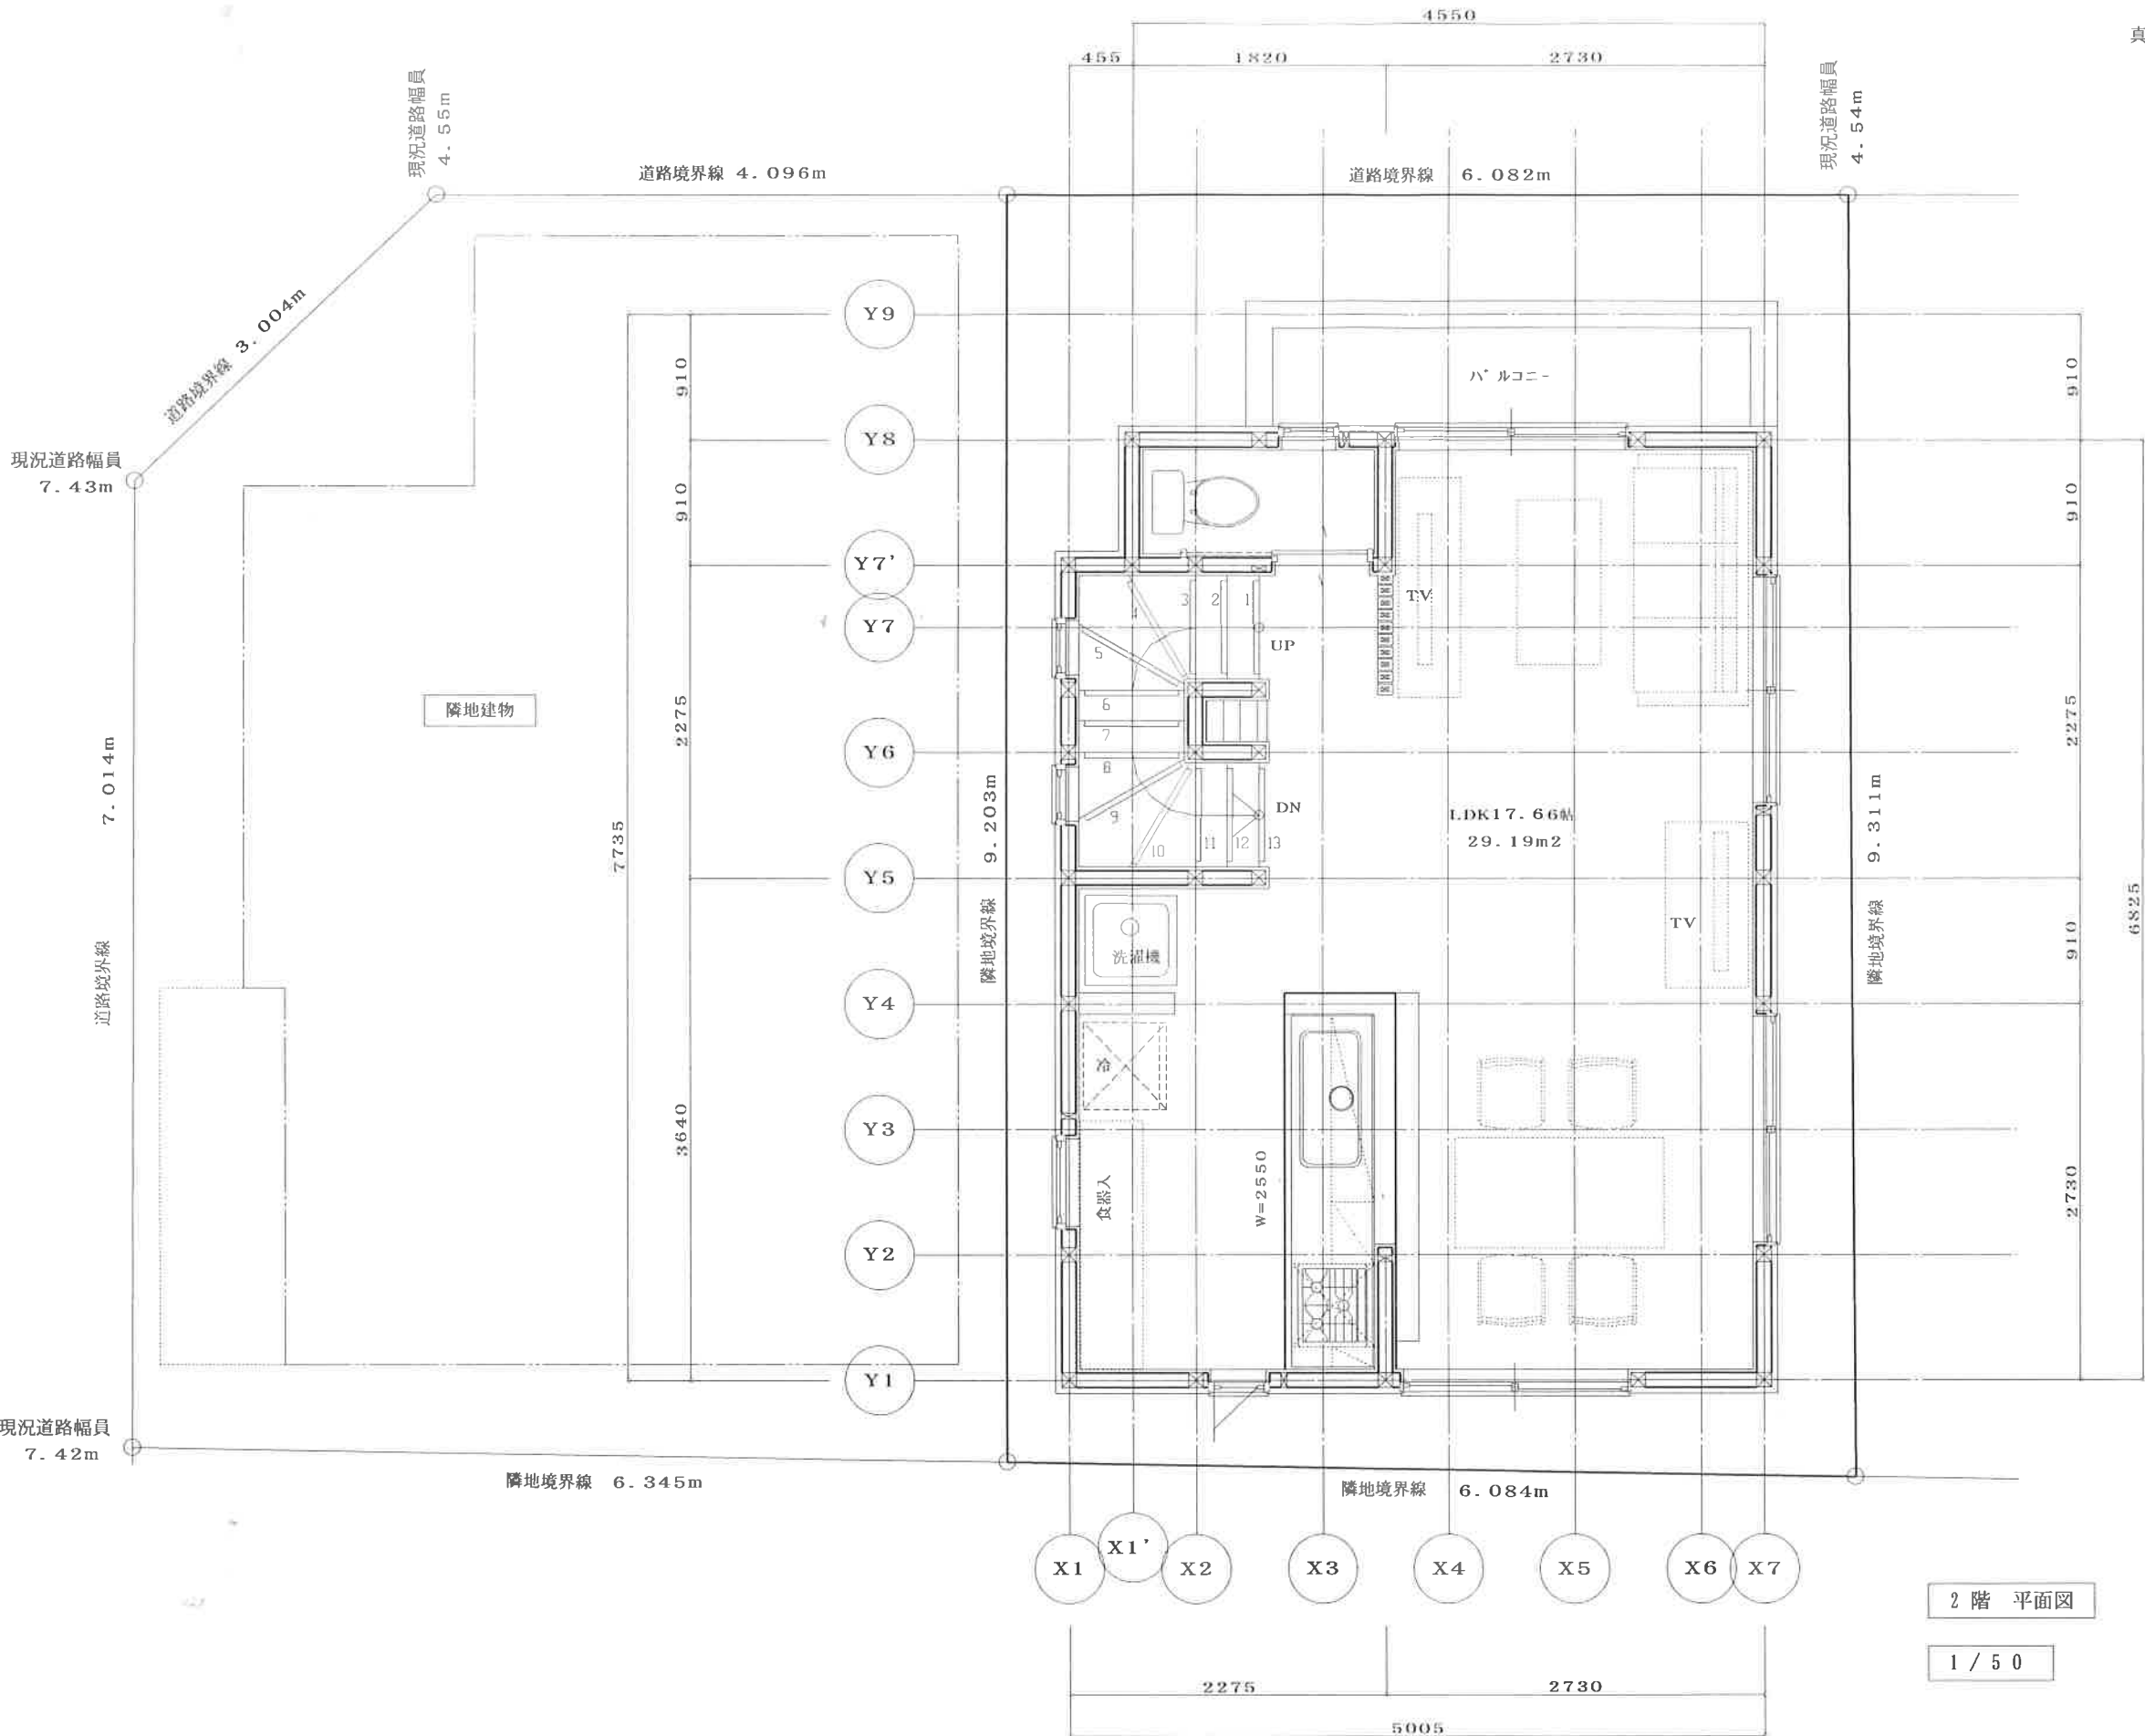


1階 平面図 1/50

工事名称 セレクト新吉田東2丁目B棟分譲計画	用途地域 第1種住居地域	主要用途 戸建分譲住宅	 総合建設業・級建築士事務所 株式会社 興 建	神奈川県川崎市中原区今井仲町2番2号 郵便番号211-0065 TEL: 044-733-2325 FAX: 044-722-4425	設計・監理 大臣 220753号 級建築士 森井 栄一	検印 	図面名称 配置・仕様・平面・立面・断面・ 縮尺 1/50 1/100 1/200 1/	作成日 H29年05月20日	図面番号 No.
								住所(地名地番) 横浜市港北区新吉田東2-819-20 2-19-8	工事種別 <input checked="" type="checkbox"/> 新築 <input type="checkbox"/> 改築 <input type="checkbox"/> 増築 <input type="checkbox"/> 他

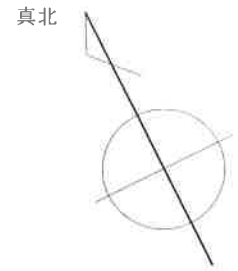



面積表		
敷地面積	56.30 m ²	17.03 坪
1階床面積	36.23 m ²	10.95 坪
車庫面積	11.18 m ²	3.38 坪
2階床面積	33.75 m ²	10.20 坪
3階床面積	31.26 m ²	9.45 坪
延床面積	101.24 m ²	30.62 坪
容積算入床面積	90.06 m ²	27.24 坪
ハ゜ルコニ-面積	10.76 m ²	3.25 坪
施工面積	112.00 m ²	33.88 坪
建築面積	33.75 m ²	10.20 坪
容積率=159.97% < 180%		
建蔽率=59.95% < 60%		

2階 平面図

1 / 50

工事名称 セレクト新吉田東2丁目B棟分譲計画	用途地域 第1種住居地域	主要用途 一戸建分譲住宅	総合建設業一級建築士事務所 神奈川県川崎市中原区今井仲町2番2号 郵便番号211-0065 TEL: 044-733-2325 FAX: 044-722-4425	設計・監理 大匠 220753号 級建築士 森井 栄一	検印	図面名称 配置・仕様・平面・立面・断面	作成日 H29年05月20日 最新図 H29年05月26日	図面番号 No. A-
	住所(地名地番) 横浜市港北区新吉田東2-819-20 地番 2-19-8	工事種別 <input checked="" type="checkbox"/> 新築 <input type="checkbox"/> 改築 <input type="checkbox"/> 増築 <input type="checkbox"/> 他		構造 木造3階建	縮尺 □1/50 □1/100 □1/200 □1/			

真北

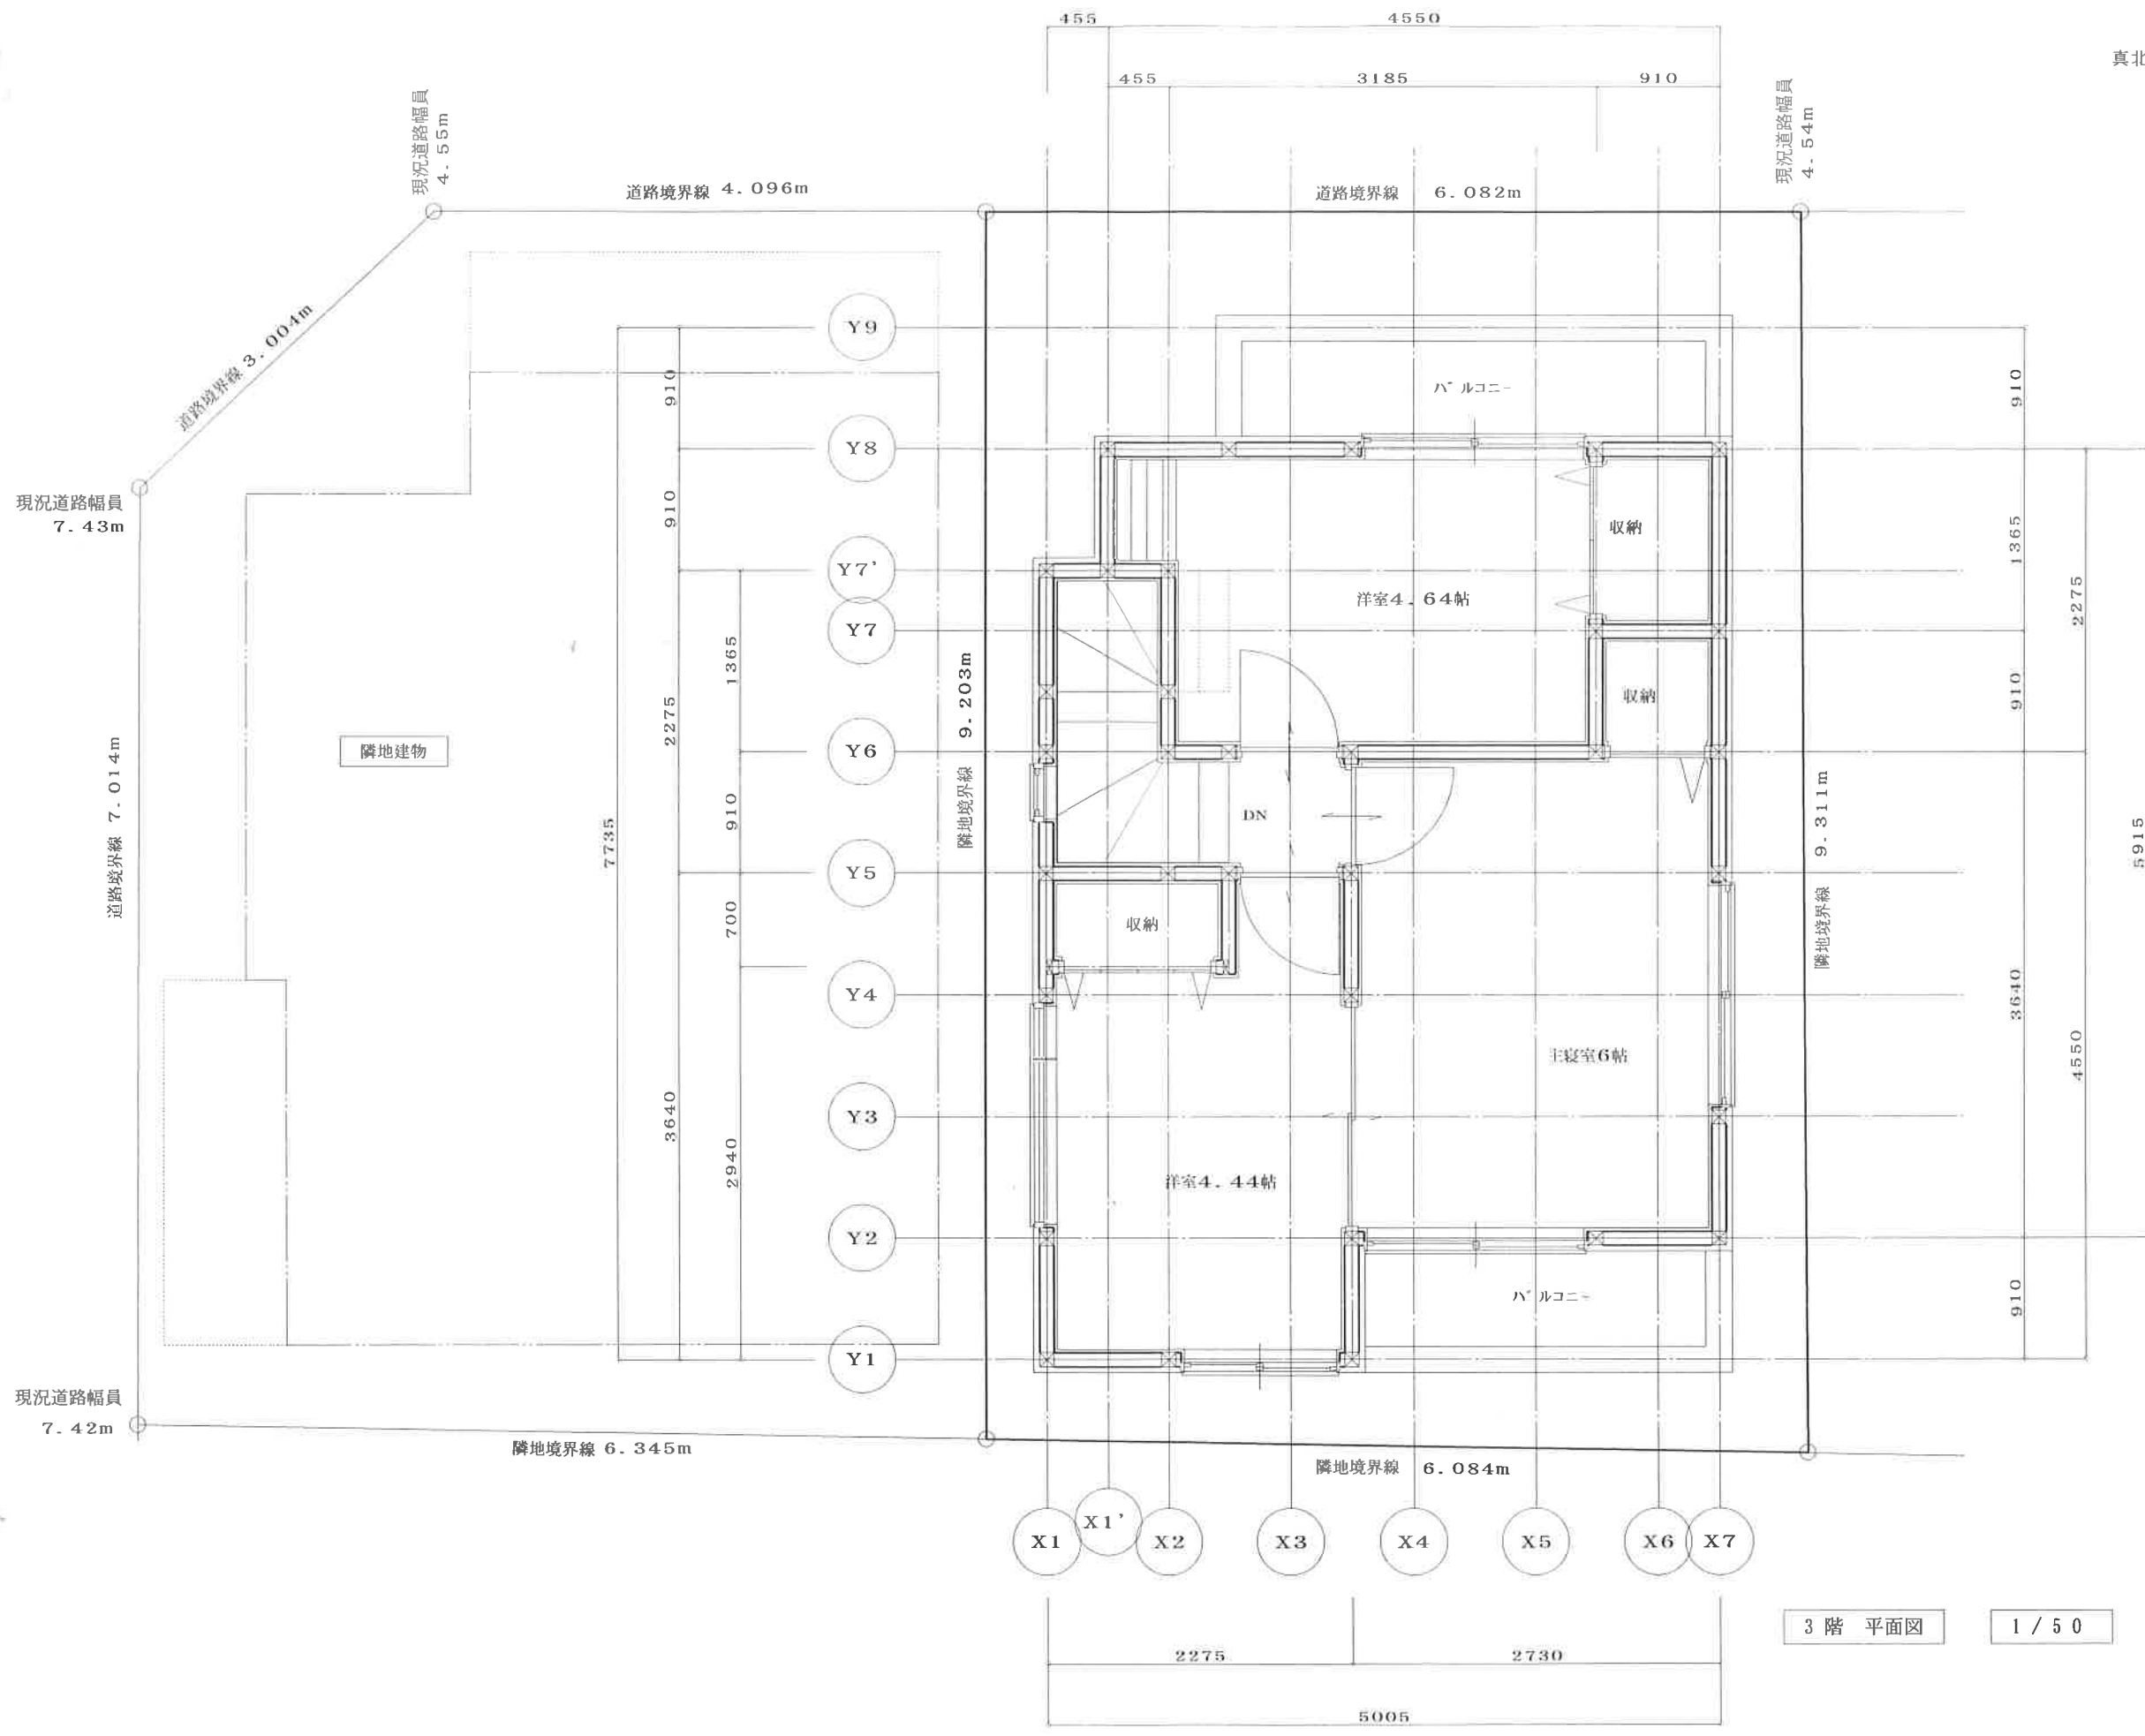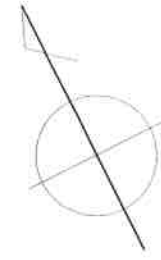

3階 平面図 1/50

工事名称 セレクト新吉田東2丁目B棟分譲計画	川途地域 第1種住居地域	主要用途 一戸建分譲住宅	総合建設業一級建築士事務所 神奈川県川崎市中原区今井仲町2番2号 郵便番号211-0065 TEL: 044-733-2325 FAX: 044-722-4425	設計・監理 大臣 220753号 一級建築士 森井 栄一	検印	図面名称 配置・仕様・平面・立面・断面・ 縮尺 □1/50□1/100□1/200□1/	作成日 H29年05月20日 最新図 H29年05月26日	図面番号 No. A-
住所(地名地番) 横浜市港北区新吉田東2-819-20 2-19-8	工事種別 <input checked="" type="checkbox"/> 新築 <input type="checkbox"/> 改築 <input type="checkbox"/> 増築 <input type="checkbox"/> 他	構造 木造3階建						